


PLAN DE BORNAGE
 COMMUNE DE CARNAC ROUFFIAC
 Déplacement D'une Portion De Chemin Rural
 PROPRIETE de De L'indivision ANDRAL
 Section B ,Sise au lieu dit : LATRAPPE-NORD

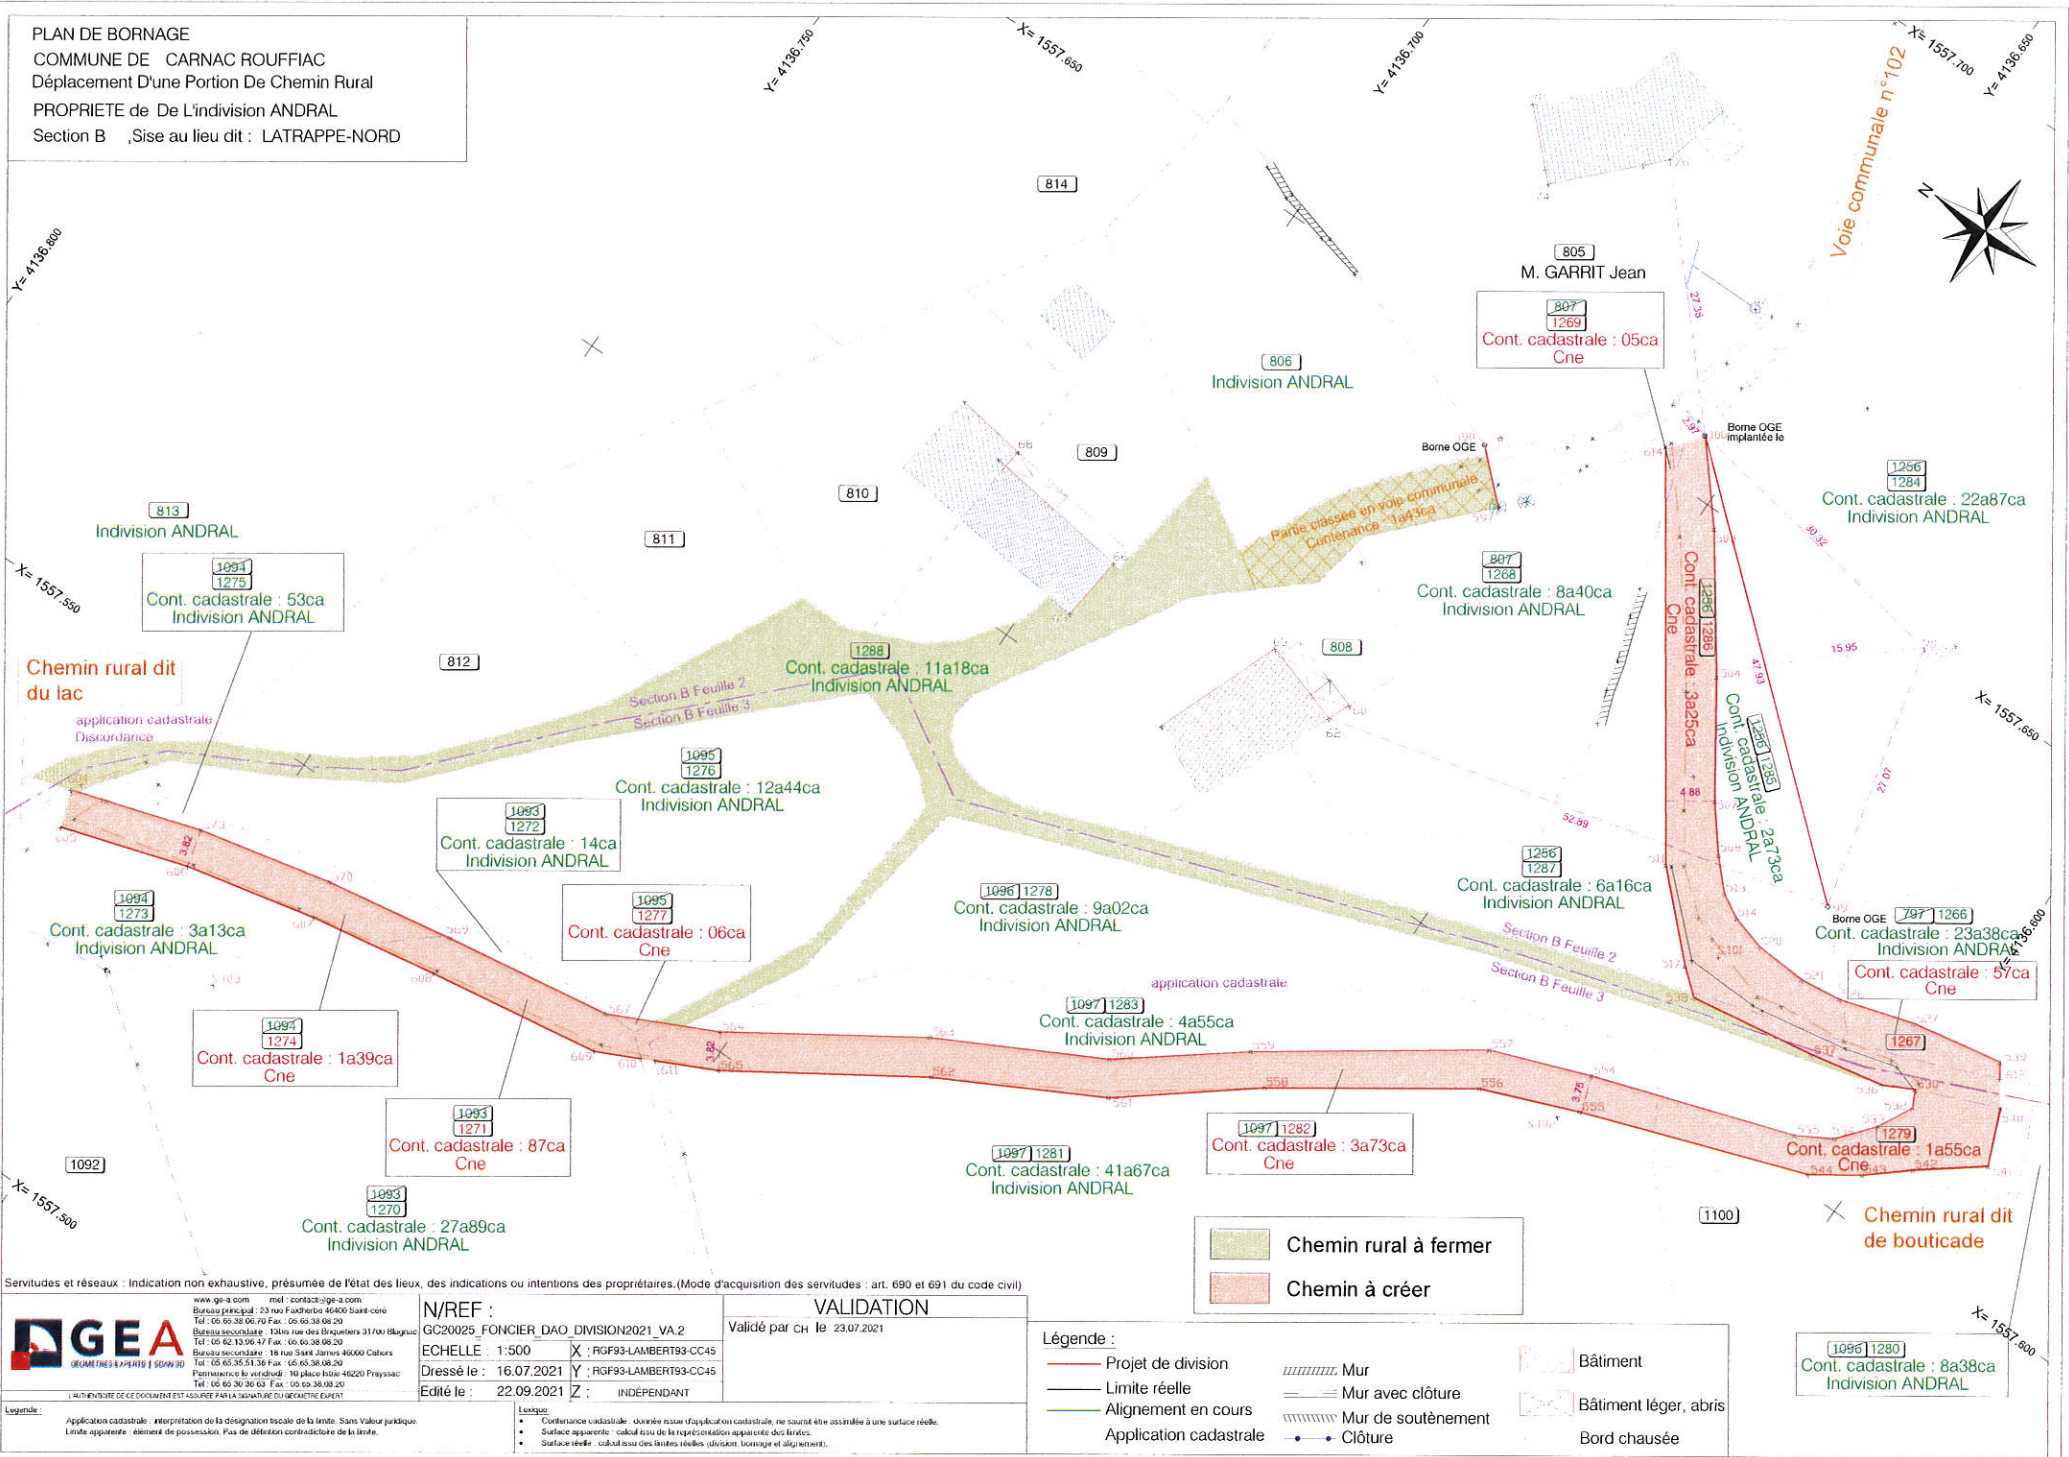

Servitudes et réseaux : Indication non exhaustive, présumée de l'état des lieux, des indications ou intentions des propriétaires. (Mode d'acquisition des servitudes : art. 690 et 691 du code civil)

GEA
 BUREAUX D'APPRENTISSEMENT | 50240 RD
 www.gea.com | mel : contact@gea.com
 Bureau principal : 23 rue Faidherbe 46400 Saint-céaire
 Tél : 05 65 38 06 70 Fax : 05 65 38 06 20
 Bureau secondaire : 13bis rue des Biquetiers 31700 Blagnac
 Tél : 05 62 13 96 47 Fax : 05 65 38 06 20
 Bureau secondaire : 18 rue Saint-James 46000 Cahors
 Tél : 05 65 35 51 36 Fax : 05 65 38 06 20
 Permanence le vendredi : 10 place Boile 46200 Prayssac
 Tél : 05 65 30 36 63 Fax : 05 65 38 06 20
 L'AUTHEUR DE CE DOCUMENT EST ASSURÉ PAR LA SIGNATURE QUALIFIÉE ÉLECTRONIQUE

N/REF : GC20025_FONCIER_DAO_DIVISION2021_VA_2
 Validé par ch le 23.07.2021
 ECHELLE : 1:500 X ; RGF93-LAMBERT93-CC45
 Dressé le : 16.07.2021 Y ; RGF93-LAMBERT93-CC45
 Édité le : 22.09.2021 Z ; INDÉPENDANT

Légende :

- Projet de division
- Limite réelle
- Alignement en cours
- Application cadastrale
- Mur
- Mur avec clôture
- Mur de soutènement
- Clôture
- Bâtiment
- Bâtiment léger, abris
- Bord chaussée

Légende :
 Application cadastrale : interprétation de la désignation fiscale de la limite. Sans valeur juridique.
 Limite apparente : élément de possession. Pas de définition contractuelle de la limite.

Légende :
 • Contenance cadastrale : donnée issue d'application cadastrale, ne saurait être assimilée à une surface réelle.
 • Surface apparente : calcul issu de la représentation apparente des limites.
 • Surface réelle : calcul issu des limites réelles (division, bornage et alignement).